


**PLANO DE LOCALIZACIÓN DE LOS PREDIOS
UNIVERSIDAD NACIONAL DE COLOMBIA - SEDE PALMIRA**

PROYECTO: LINDEROS DE LA UNIVERSIDAD NACIONAL DE COLOMBIA - SEDE PALMIRA		CONTENIDO: PLANTA DE LOCALIZACION GENERAL DE LOS PREDIOS DE LA SEDE		
Actualización: RUTH AMPARO ALEY Arquitecta DIRECCION DE ORDENAMIENTO Y DESARROLLO FISICO Tel: 2866800 - Ext. 35033-35433		FECHA: OCTUBRE/2018	ESCALA DE PLOTES: 1:2.000	DISIÑO N°: 1/3

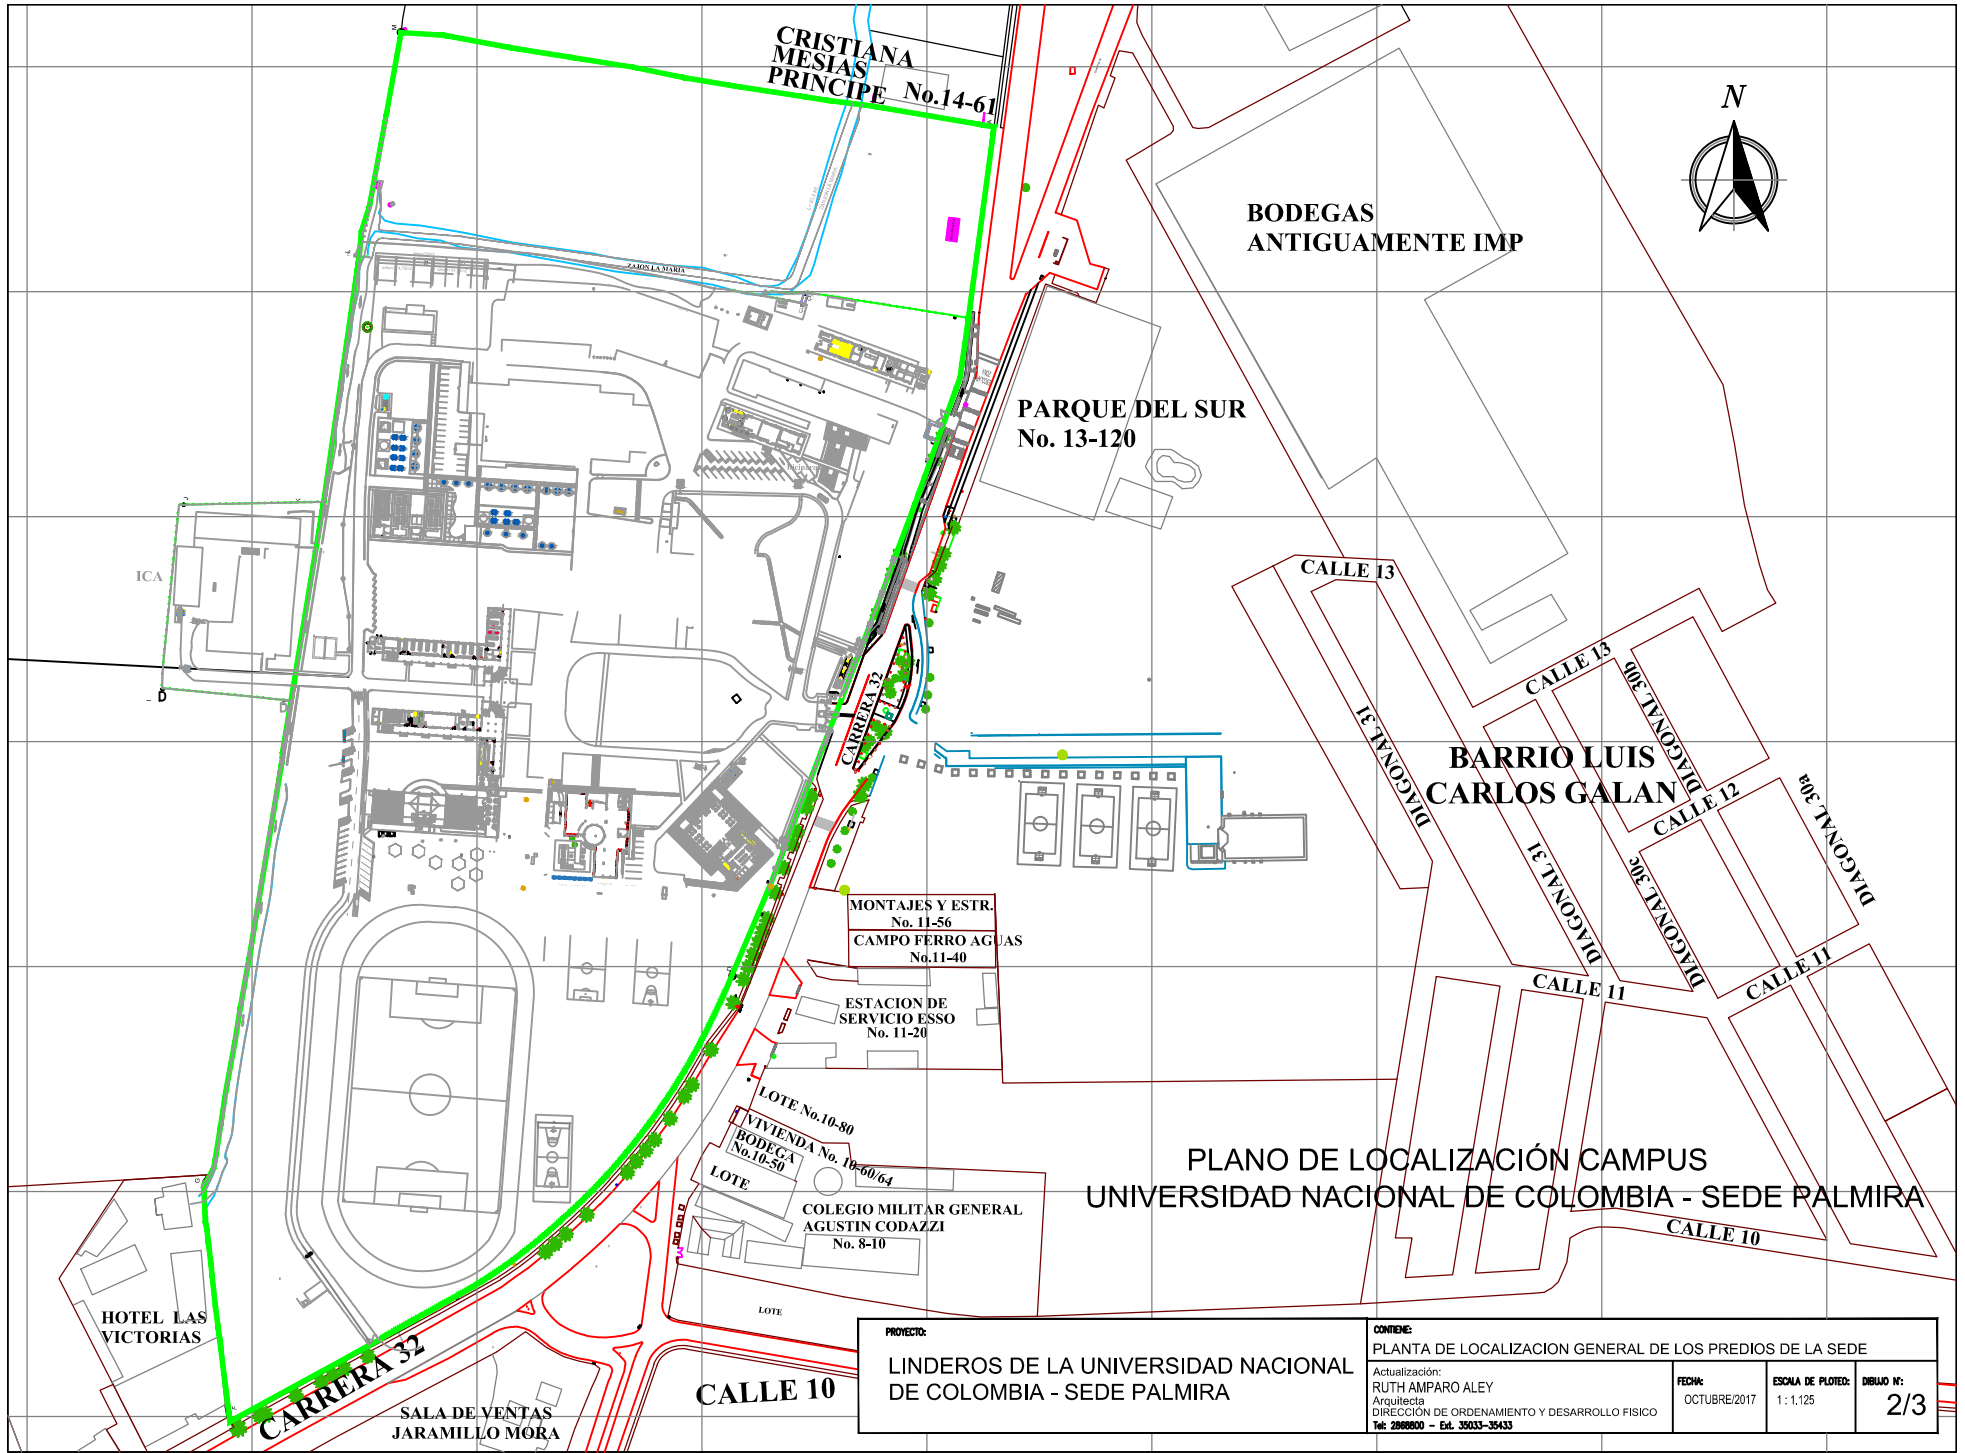

CRISTIANA
MESIAS
PRINCIPE No.14-61

BODEGAS
ANTIGUAMENTE IMP

PARQUE DEL SUR
No. 13-120

BARRIO LUIS
CARLOS GALAN

PLANO DE LOCALIZACIÓN CAMPUS
UNIVERSIDAD NACIONAL DE COLOMBIA - SEDE PALMIRA

MONTAJES Y ESTR.
No. 11-56
CAMPO FERRO AGUAS
No.11-40

ESTACION DE
SERVICIO ESSO
No. 11-20

LOTE No.10-80
VIVIENDA No. 10-60/64
BODECA No.10-50


COLEGIO MILITAR GENERAL
AGUSTIN CODAZZI
No. 8-10

HOTEL LAS
VICTORIAS

SALA DE VENTAS
JARAMILLO MORA

PROYECTO: LINDEROS DE LA UNIVERSIDAD NACIONAL DE COLOMBIA - SEDE PALMIRA	CONTENIDO: PLANTA DE LOCALIZACION GENERAL DE LOS PREDIOS DE LA SEDE		
	Actualización: RUTH AMPARO ALEY Arquitecta DIRECCION DE ORDENAMIENTO Y DESARROLLO FISICO Tel: 2866800 - Ext. 35033-35433	FECHA: OCTUBRE/2017	ESCALA DE PLOTES: 1:1,125

PARQUE DEL SUR No. 13-120

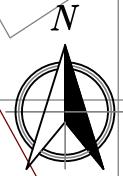

CALLE 13

BARRIO LUIS
CARLOS GALAN

DIAGONAL 31

LOTE DEL CAMPUS PPAL

MATRICULA 378-206355

CARRERA 32

PROYECCION
EDIFICIO No.2
BIENESTAR

AREA DE CULTIVOS
PROVISIONAL

AREA PARA EL BIENESTAR Y LA CONVIVENCIA

MONTAJES Y ESTR.
No. 11-56

CAMPO FERRO AGUAS
No.11-40

ESTACION DE
SERVICIO ESSO
No. 11-20

PROYECTO: LINDEROS DE LA UNIVERSIDAD NACIONAL DE COLOMBIA - SEDE PALMIRA	CONTIENE: PLANTA DE LOCALIZACION AREA PARA EL BIENESTAR Y LA CONVIVENCIA	FECHA: OCTUBRE/2017	ESCALA DE PLOTES: 1:1,125	DIBUJO N°: 3/3
Actualización: RUTH AMPARO ALEY Arquitecta DIRECCION DE ORDENAMIENTO Y DESARROLLO FISICO Tel: 2866800 - Ext. 35033-35433				