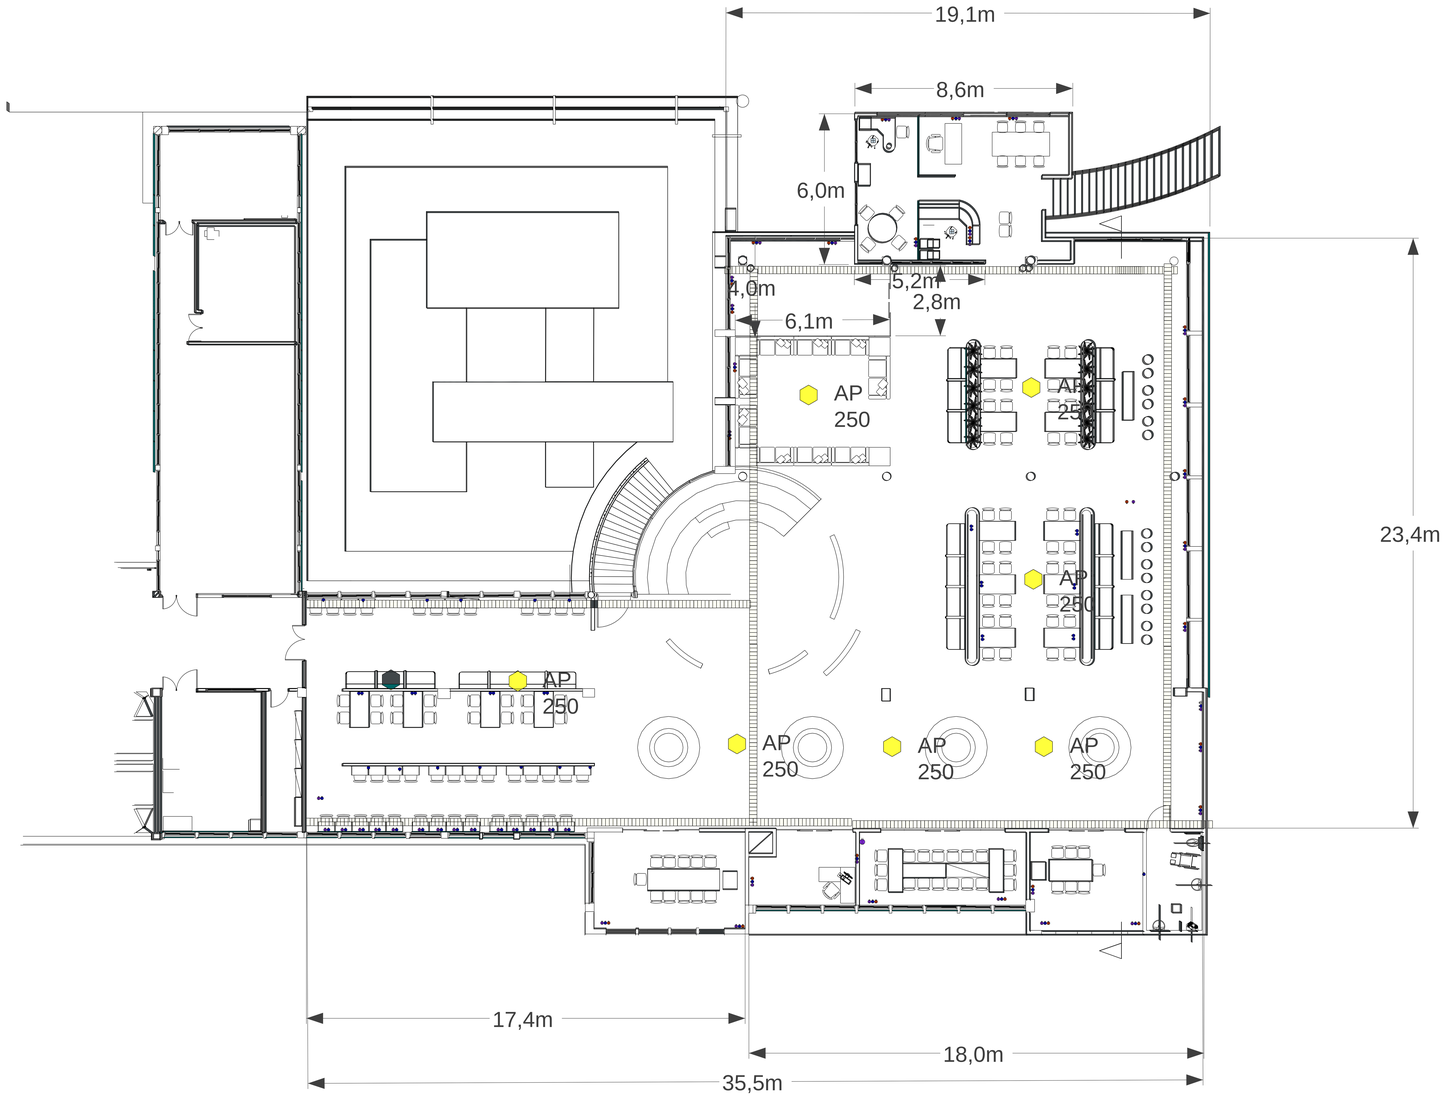PROYECTO REDES ELECTRICAS
EDIFICIO BIBLIOTECA
SEGUNDO PISO
SALIDAS VOZ Y DATOS
TOMA CORRIENTES NORMALES
TOMA CORRIENTES REGULADOS