PROYECTO ELECTRICO
BIBLIOTECA
PRIMER PISO.
PROPUESTA DE DISTRIBUCIÓN
SALIDAS REGULADAS.

SALIDA DATOS

tomacorriente doble normal
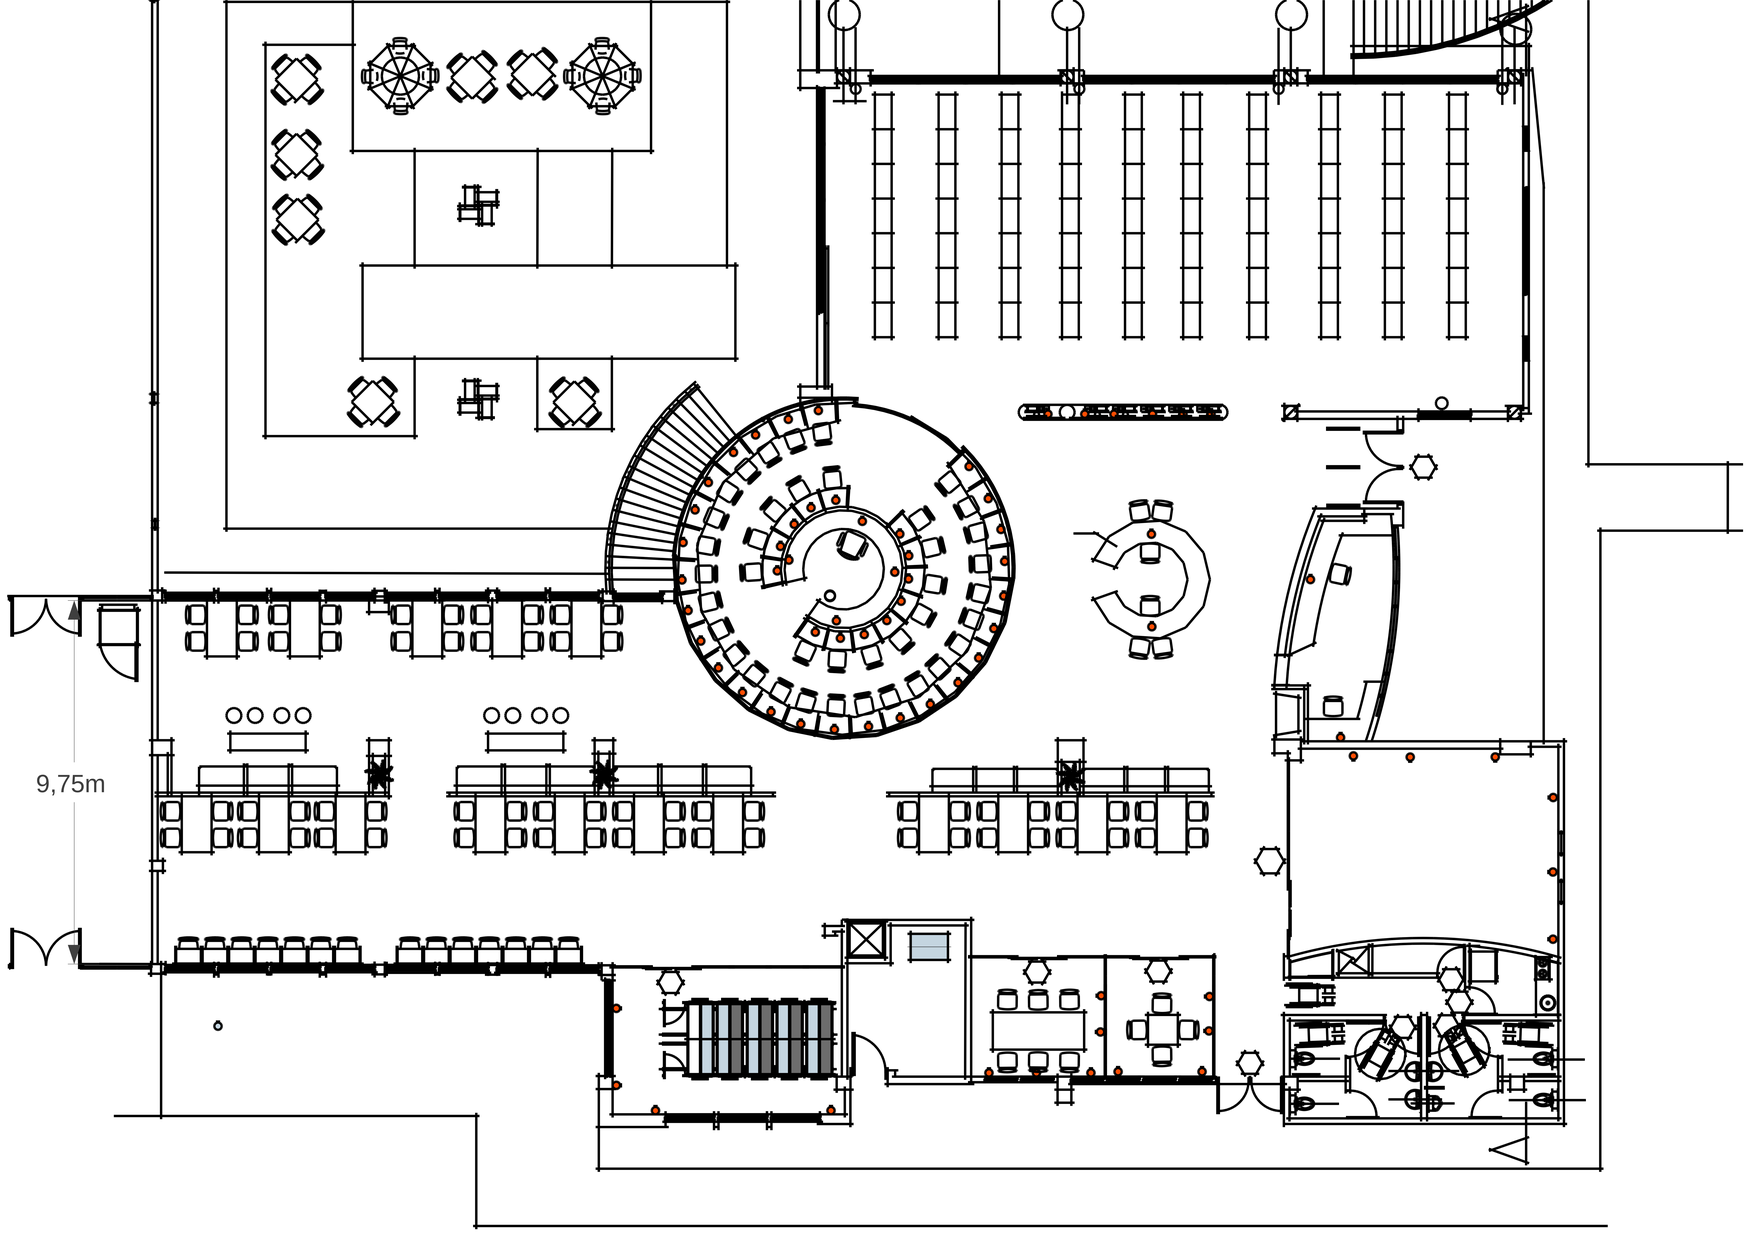
tomacorriente doble regulado