


CORTE LONGITUDINAL 4' - 4'



PLANTA PERGOLA

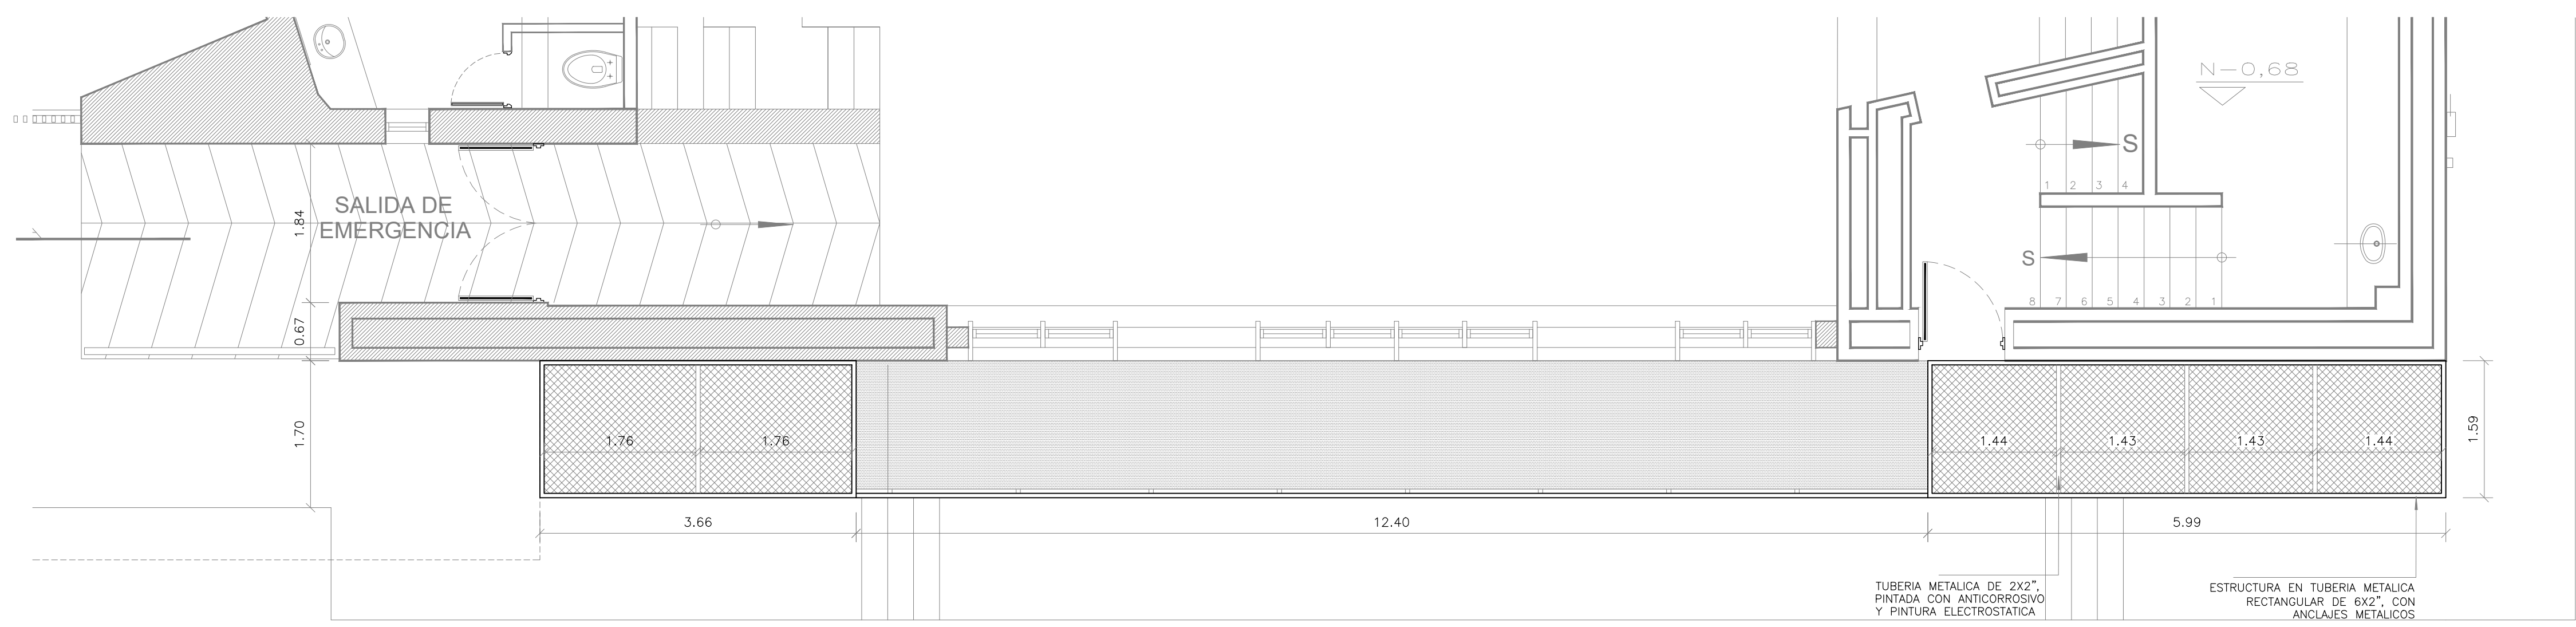