


PLANTA PROPUESTA DEL SEGUNDO PISO
EDIFICIO COD. 20

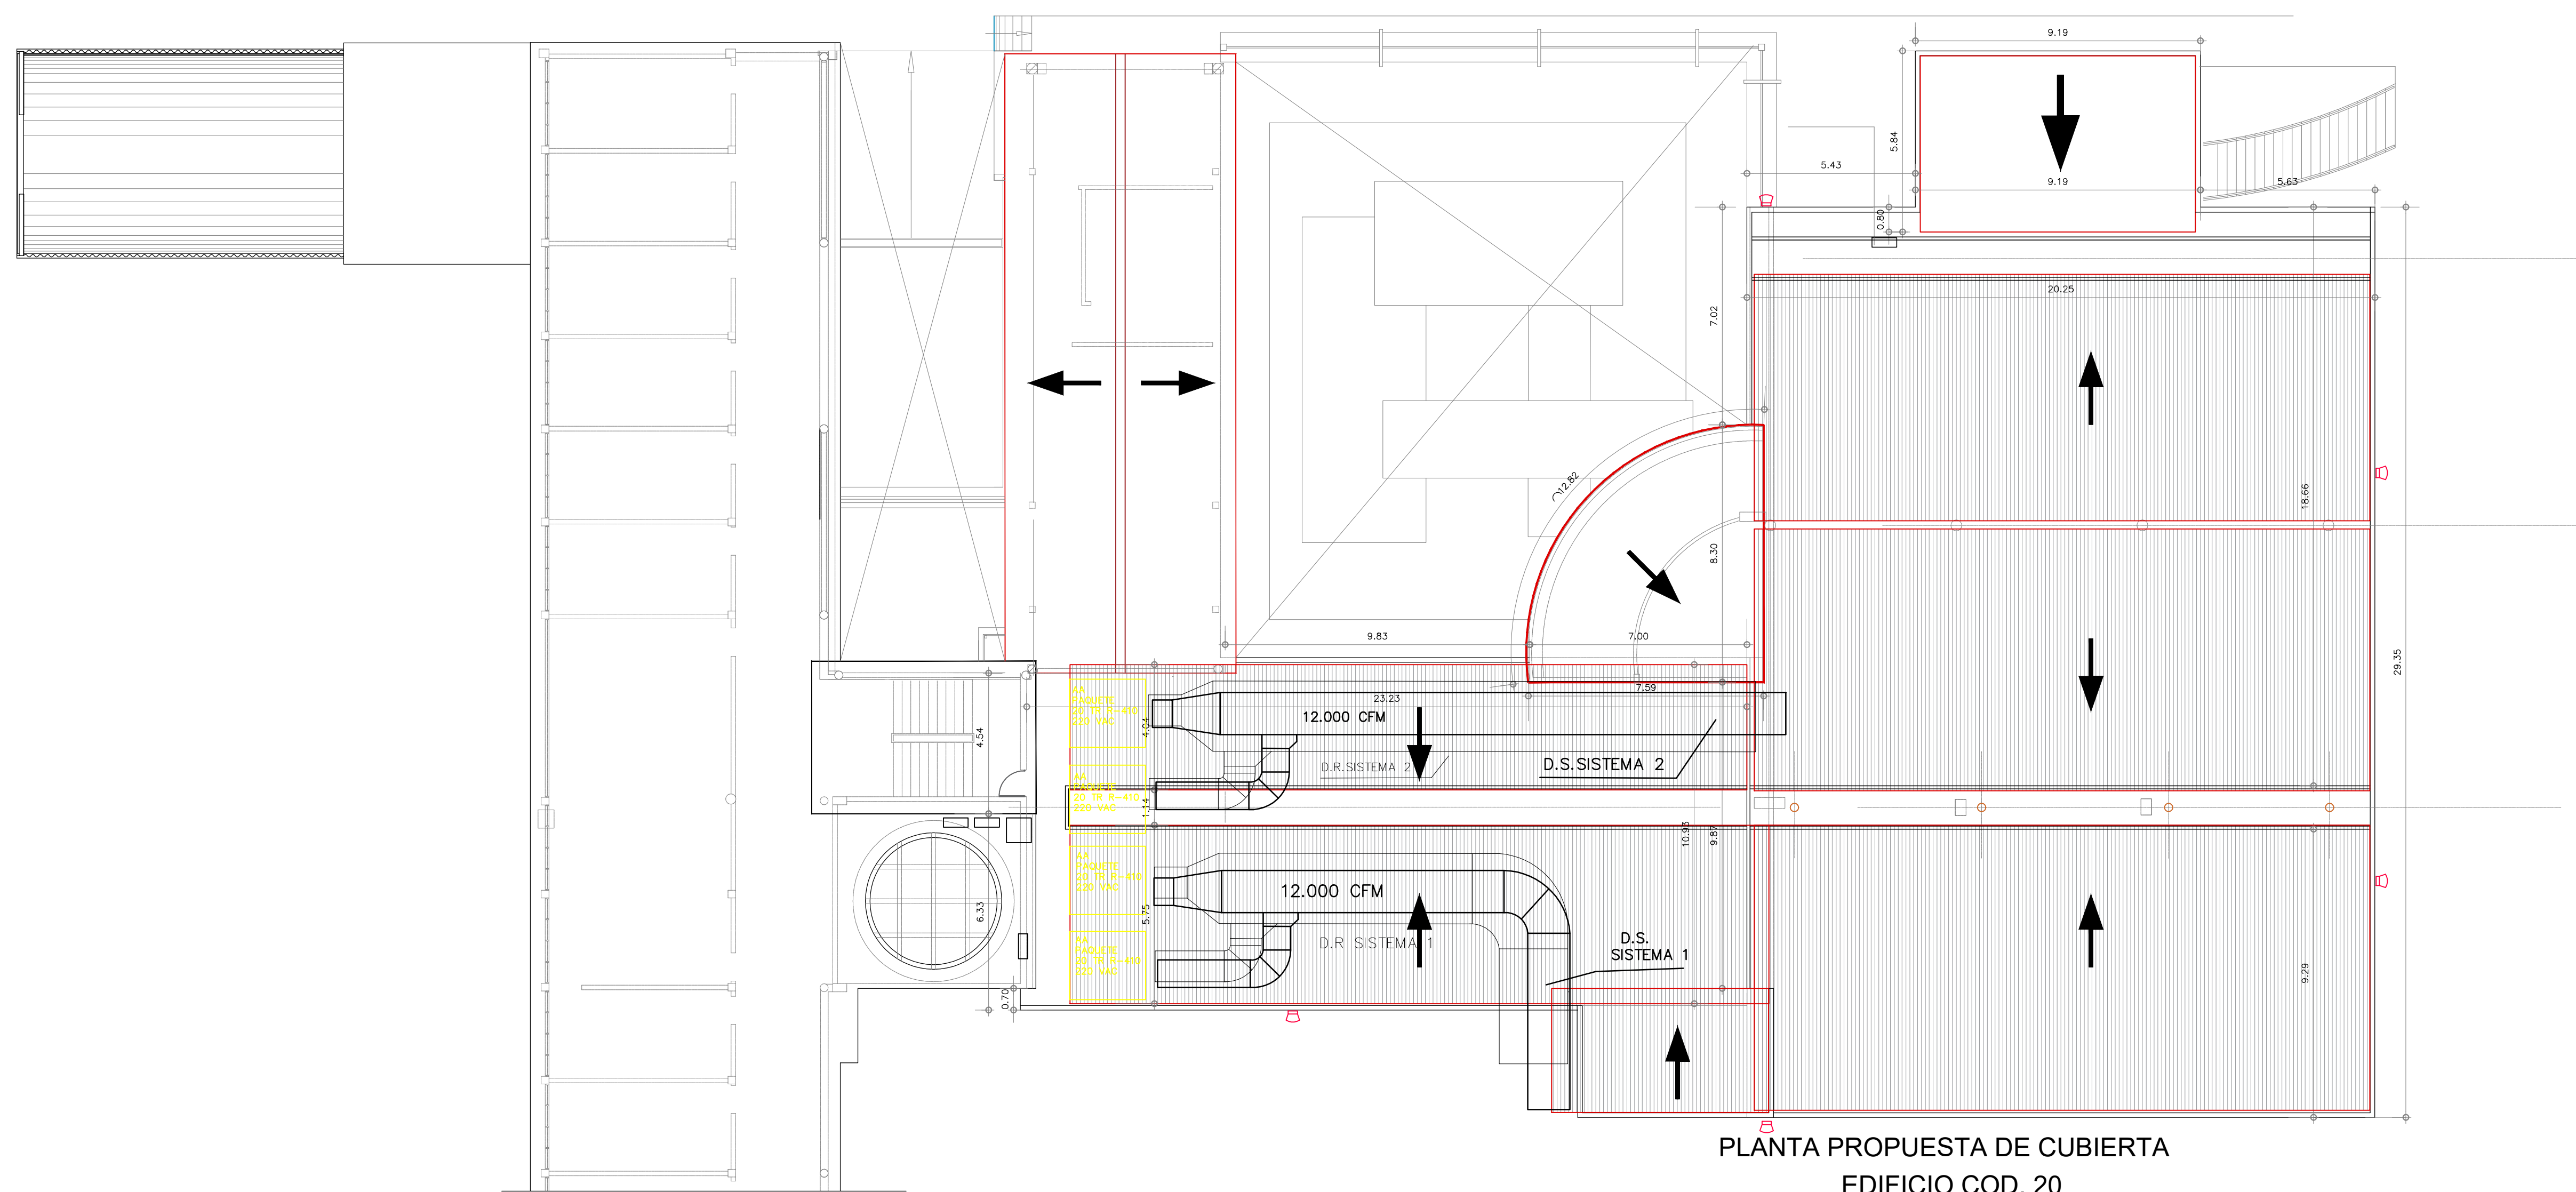

PLANTA PROPUESTA DE CUBIERTA
EDIFICIO COD. 20

Proyecto REPARACIONES LOCATIVAS BIBLIOTECA			
Contiene Planta Aire Acondicionado PISO 2 y Cubierta			
Dibujo Ana Maria Plata Aguilar Matr. VL230 - 44338	Fecha. Nov 19/19	Escala de ploter 1:125	Dibujo A 2/2