

PROYECTO  
BPUN 541

CONSTRUCCION DEL CENTRO DE  
PRODUCCION DE ALIMENTOS  
SEDE PALMIRA


PLAN GLOBAL DE DESARROLLO 2019-2021

CARRERA 32 No.12-00 - CHAPINERO  
PALMIRA - VALLE DEL CAUCA

DIRECTOR:  
VICTOR MANUEL DIAZ CARRERO  
COORDINADORA:  
RUTH AMPARO ALEY GELPUD

DISEÑOS Y HIDRAULICOS  
SANITARIOS

COORDINADOR DE DISEÑO  
RUTH AMPARO ALEY GELPUD  
ARQUITECTO  
M.P. A161922011-31997564

DISEÑO ING. SANITARIO  
  
ING DIEGO CADENA DE LA CRUZ  
M.P. 7623765449 VLL.

CONTRATISTA  
ACA INGENIERIA

ORDEN:  
OCO No.07 - 5001

CONTIENE:  
• **SANITARIA PLANTA  
DE PRIMER PISO**  
• **PLANTA DE  
SANITARIA  
SEGUNDO PISO**  
•

OBSERVACIONES:


ESCALA:  
1:75

FECHA:  
21 DE ENERO 2021

PLANO No. DE 5  
**HSRI- 01**

UNIVERSIDAD NACIONAL DE COLOMBIA  
SEDE PALMIRA - VALLE DEL CAUCA - TEL 286 88 00 - EXT 35001 - 35003 - 35004

DIRECCION DE ORDENAMIENTO Y DESARROLLO FISICO - UNIVERSIDAD NACIONAL DE COLOMBIA  
SEDE PALMIRA - VALLE DEL CAUCA - TEL 286 88 00 - EXT 35001 - 35003 - 35004

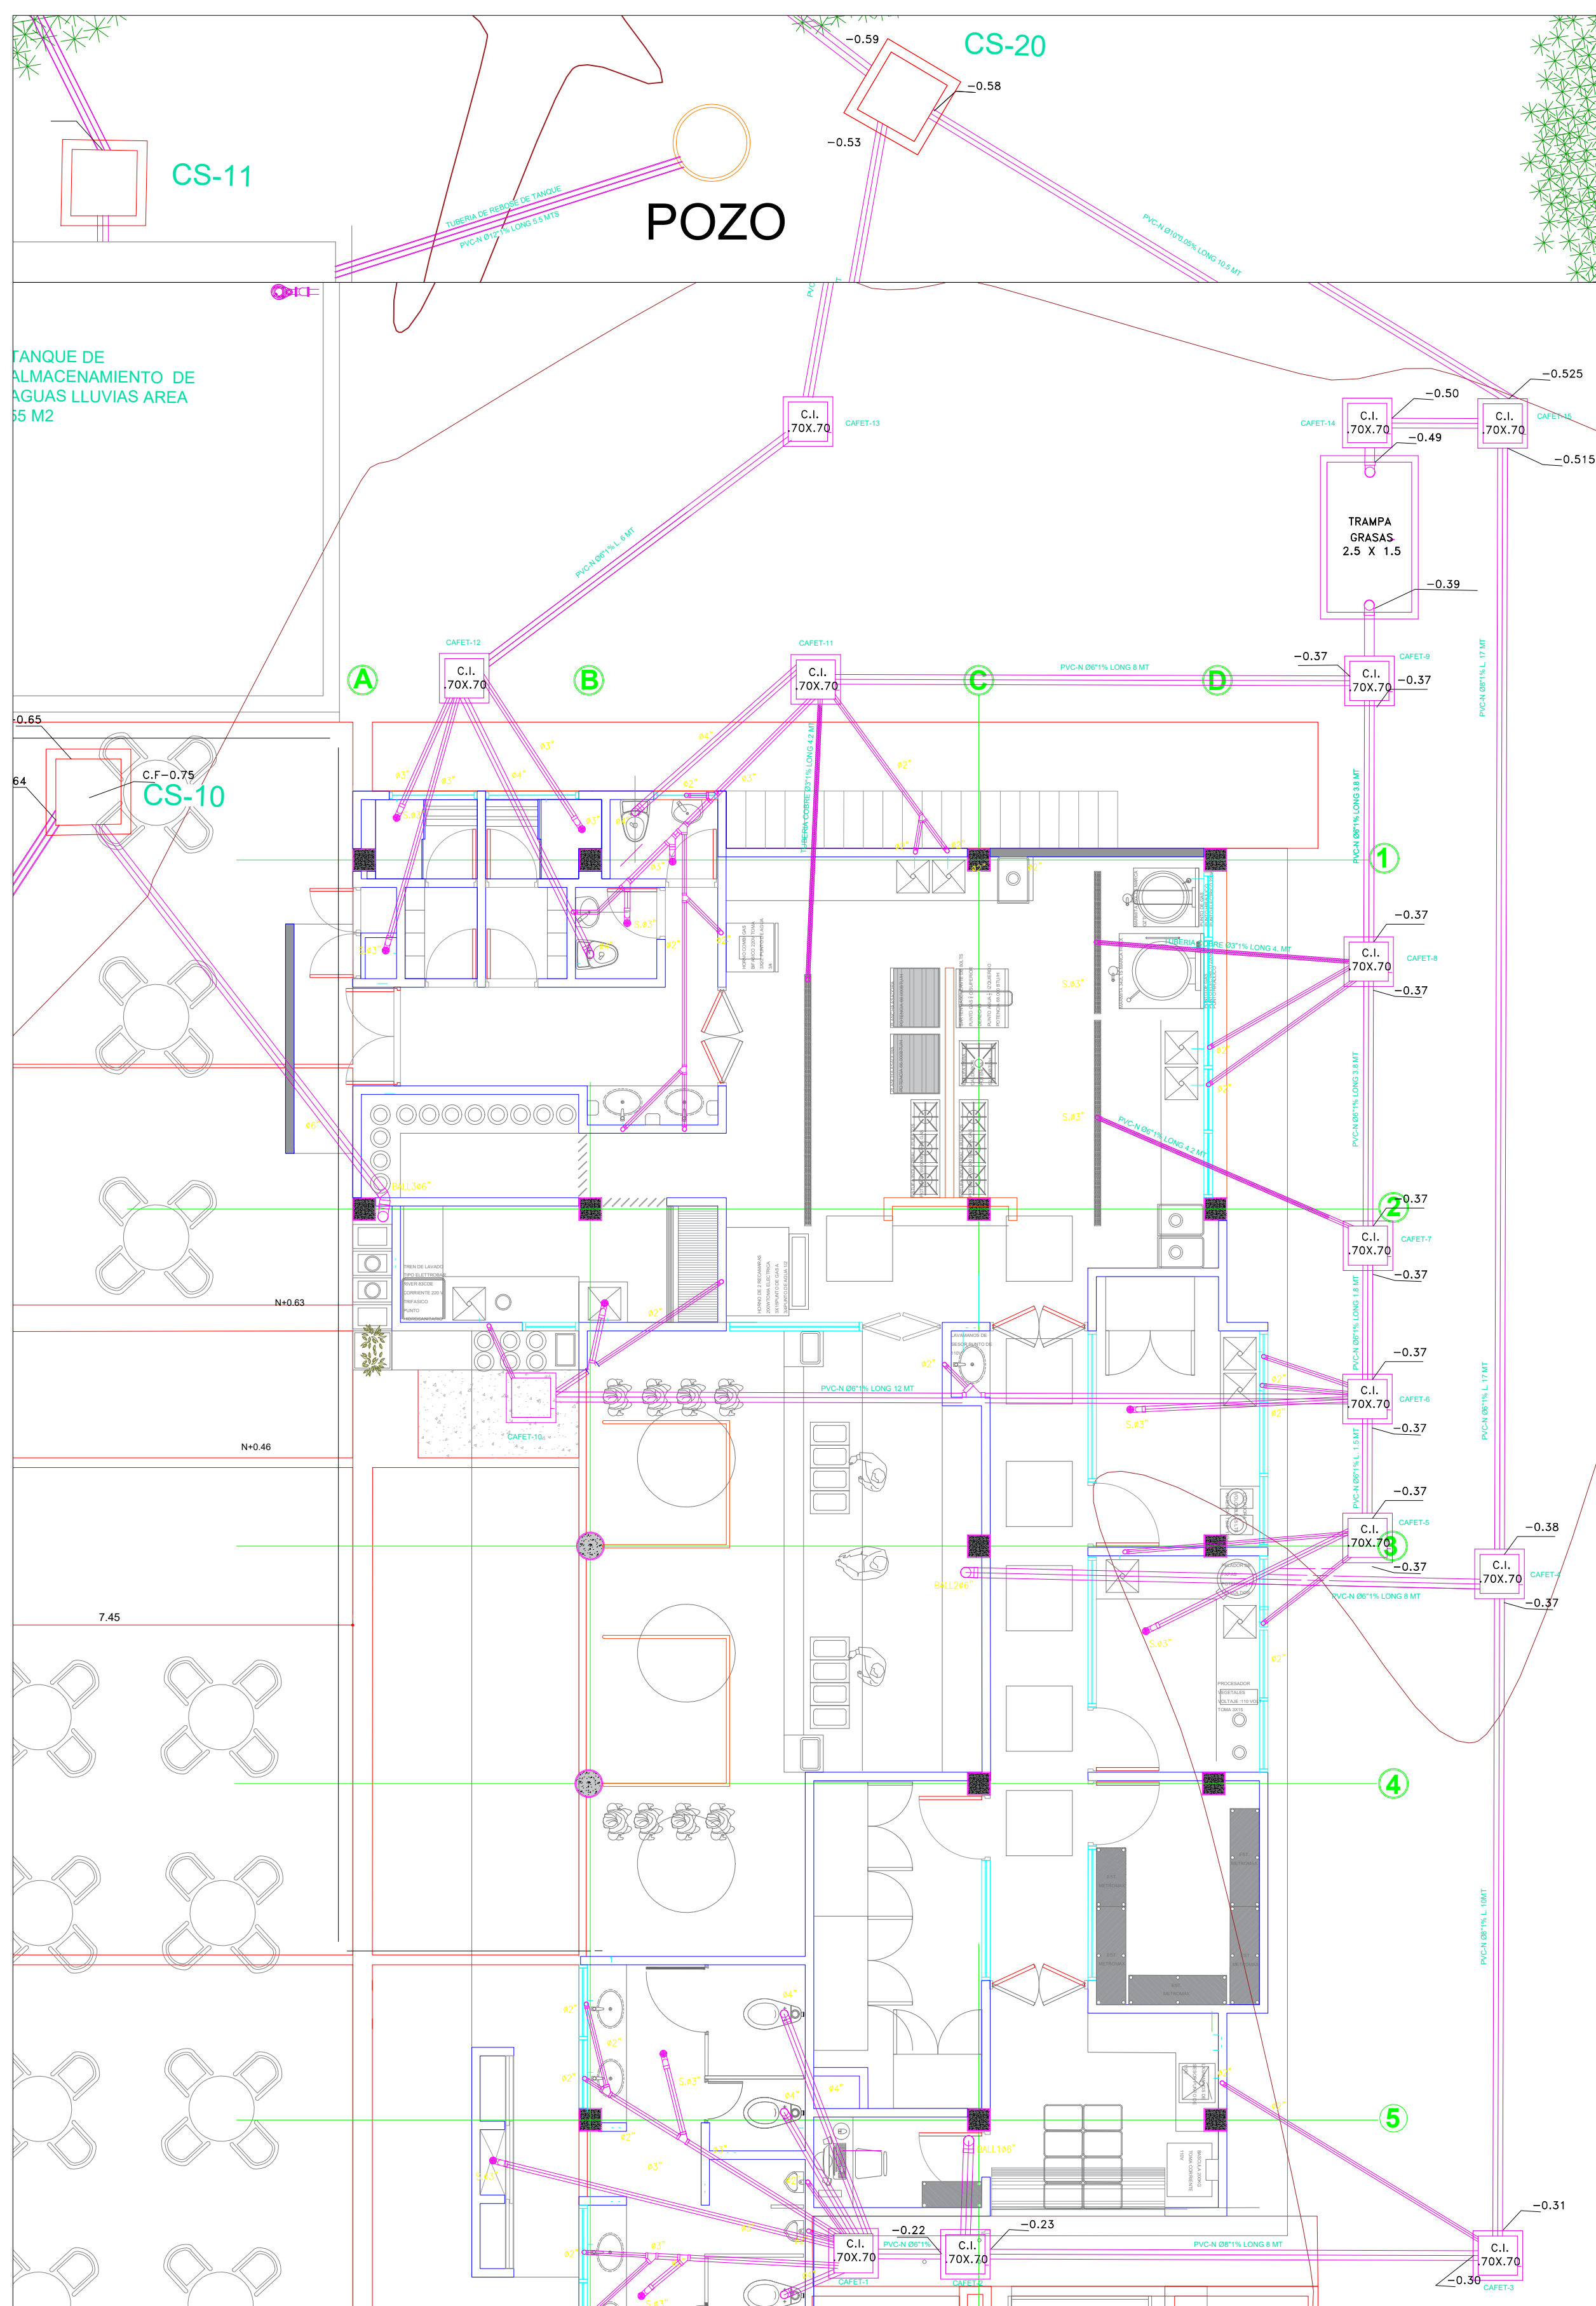

PLANTA DE PRIMER PISO

PLANTA DE SEGUNDO PISO