


PLANTA DE PRIMER PISO

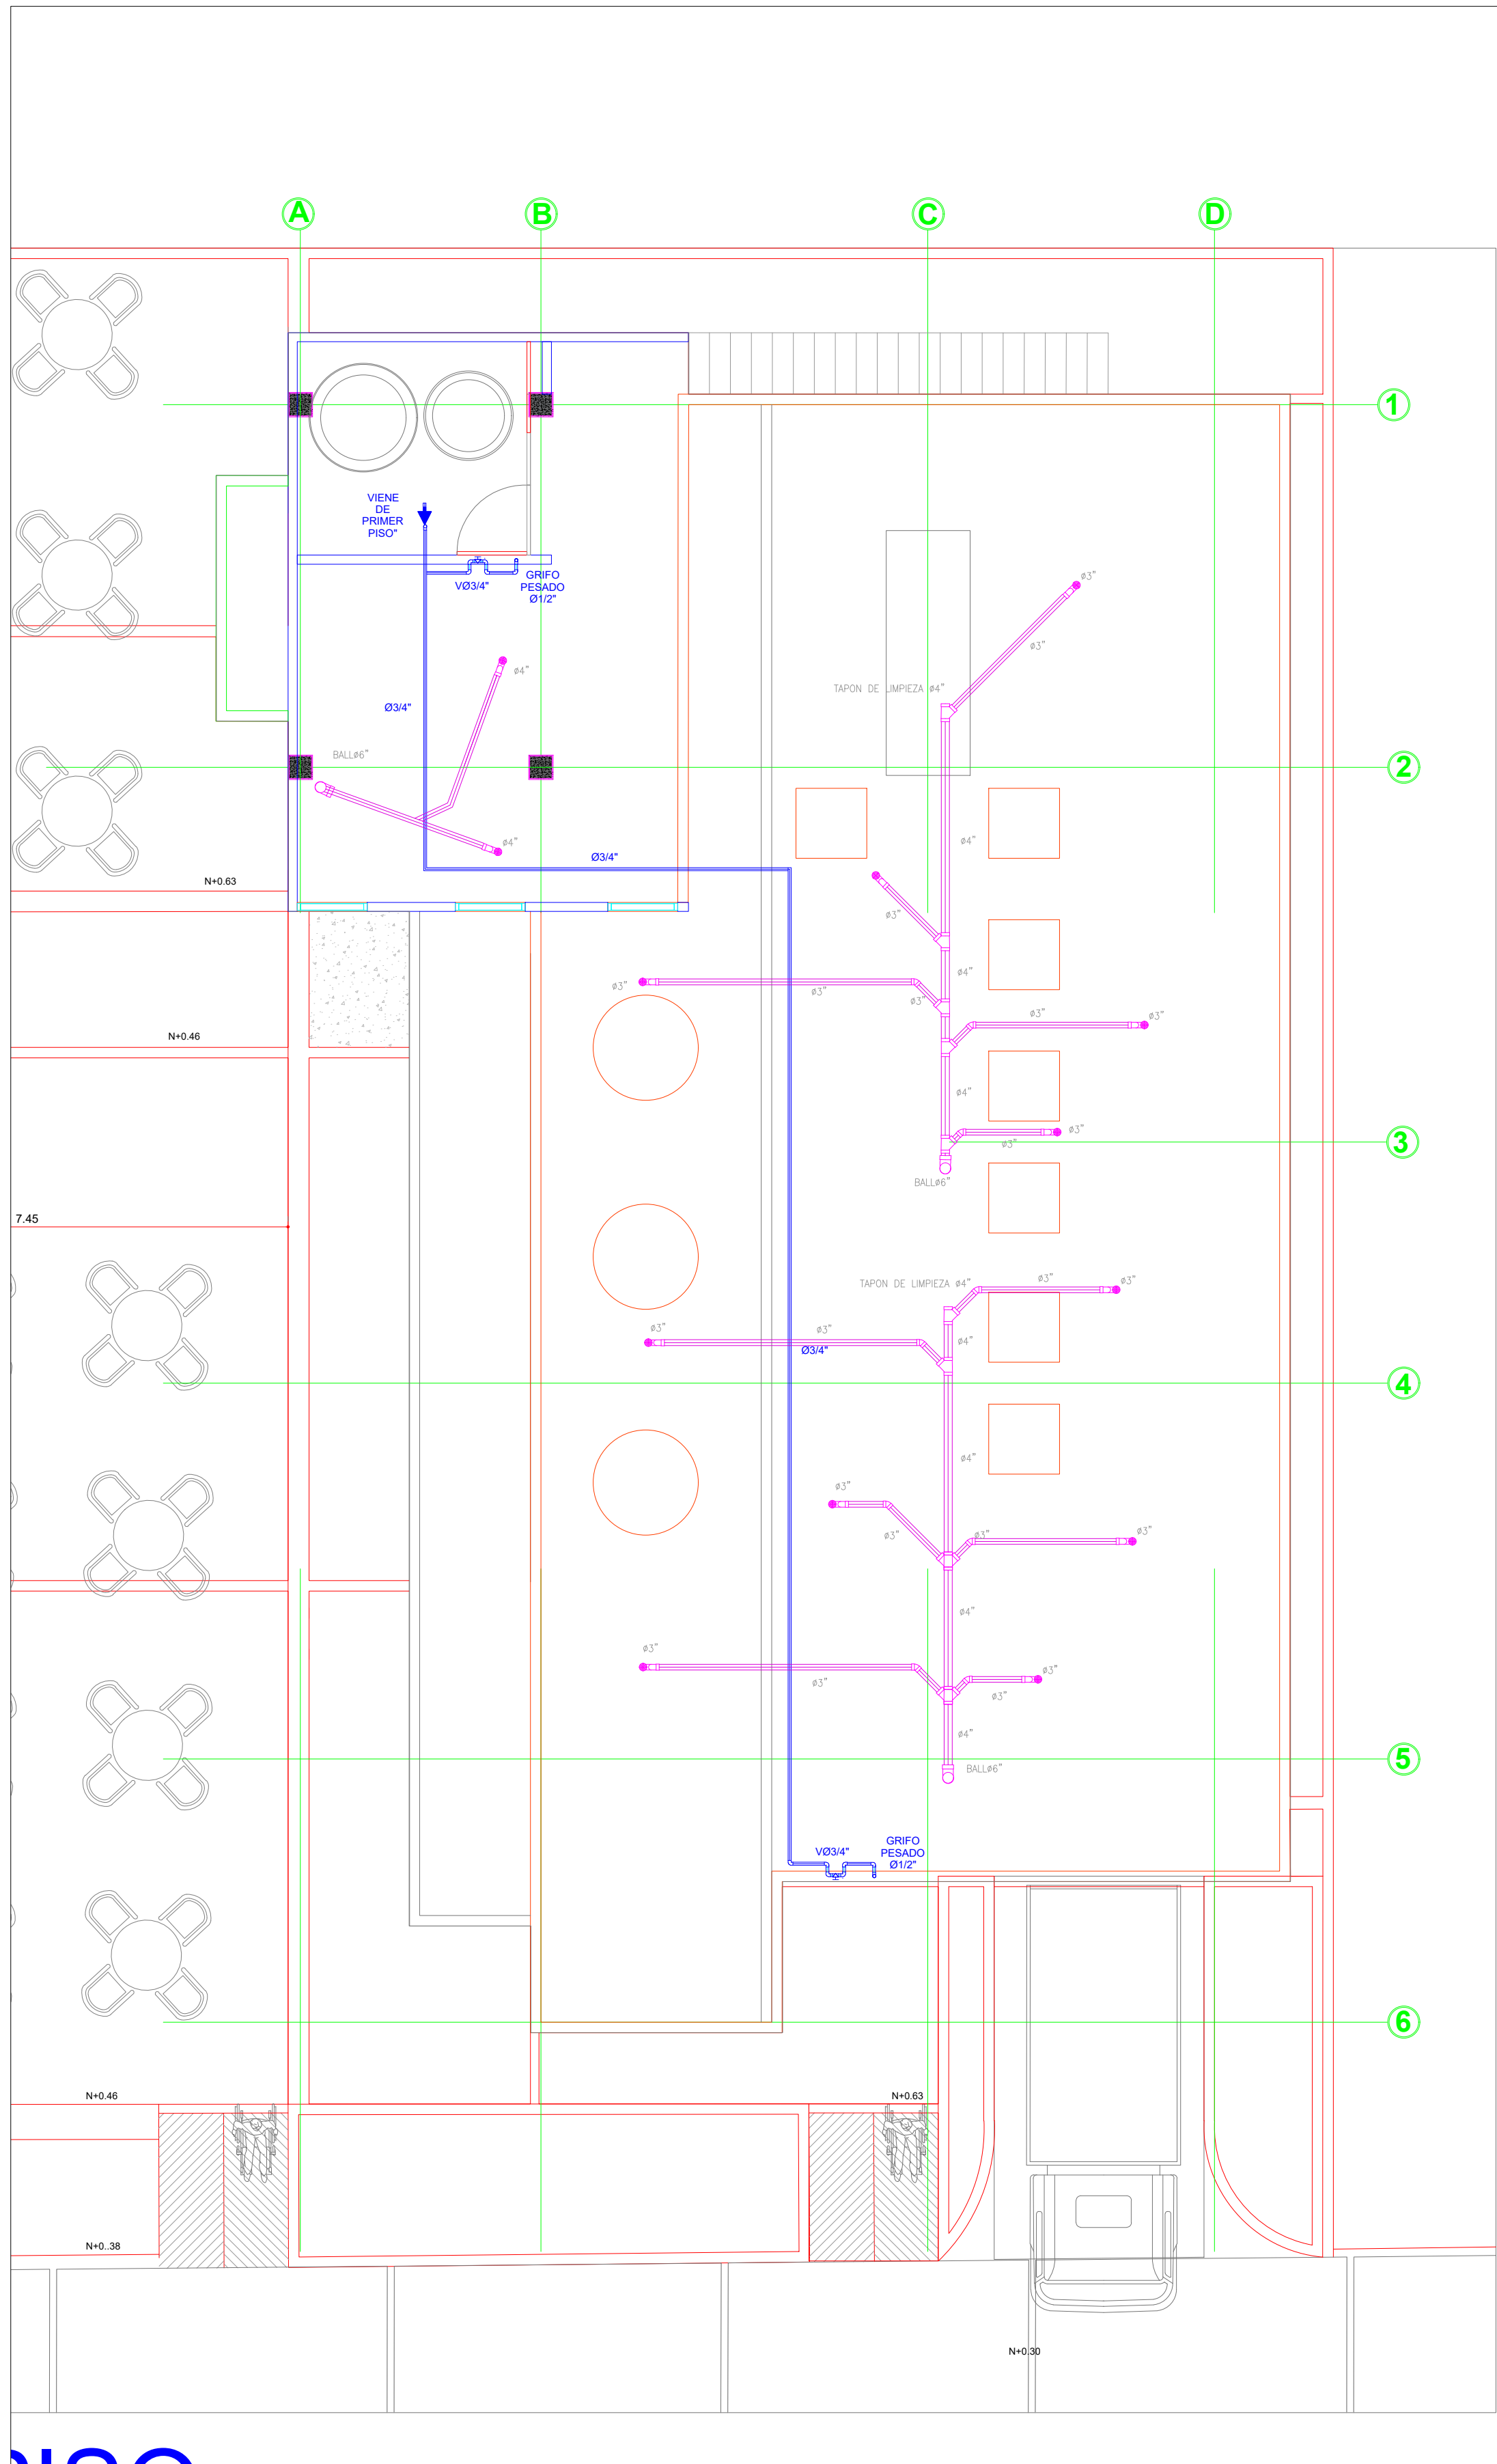

PLANTA DE SEGUNDO PISO