

PROYECTO
BPUN 541

CONSTRUCCION DEL CENTRO DE
PRODUCCION DE ALIMENTOS
SEDE PALMIRA

PLAN GLOBAL DE DESARROLLO 2019-2021

CARRERA 32 No. 12-00 - CHAPINERO
PALMIRA - VALLE DEL CAUCA

DIRECTOR:
VICTOR MANUEL DIAZ CARRERO

COORDINADORA:
RUTH AMPARO ALEY GELPUD

DISEÑOS Y HIDRAULICOS
SANITARIOS

COORDINADOR DE DISEÑO

RUTH AMPARO ALEY GELPUD
ARQUITECTO
M.P. A161922011-31997564

DISEÑO ING. SANITARIO

Diego Cadena de la Cruz

ING DIEGO CADENA DE LA CRUZ
M.P. 7623765449 VLL.

CONTRATISTA

ACA INGENIERIA

ORDEN:
OCO No.07 - 5001

CONTIENE:

- RED
CONTRAINCENDIO
- PLANTA DE PRIMER
PISO

OBSERVACIONES:


ESCALA:
1:75

FECHA:
21 DE ENERO 2021

PLANO No. DE 5
HSRI- 03

NOMBRE DEL ARCHIVO
CENTRO DE PRODUCCION DE ALIMENTOS
PLANOS HSRI-03

DIRECCION DE ORDENAMIENTO Y DESARROLLO FISICO - UNIVERSIDAD NACIONAL DE COLOMBIA
SEDE PALMIRA - VALLE DEL CAUCA - TEL 308 80 80 - EXT 20001 - 20002 - 20003

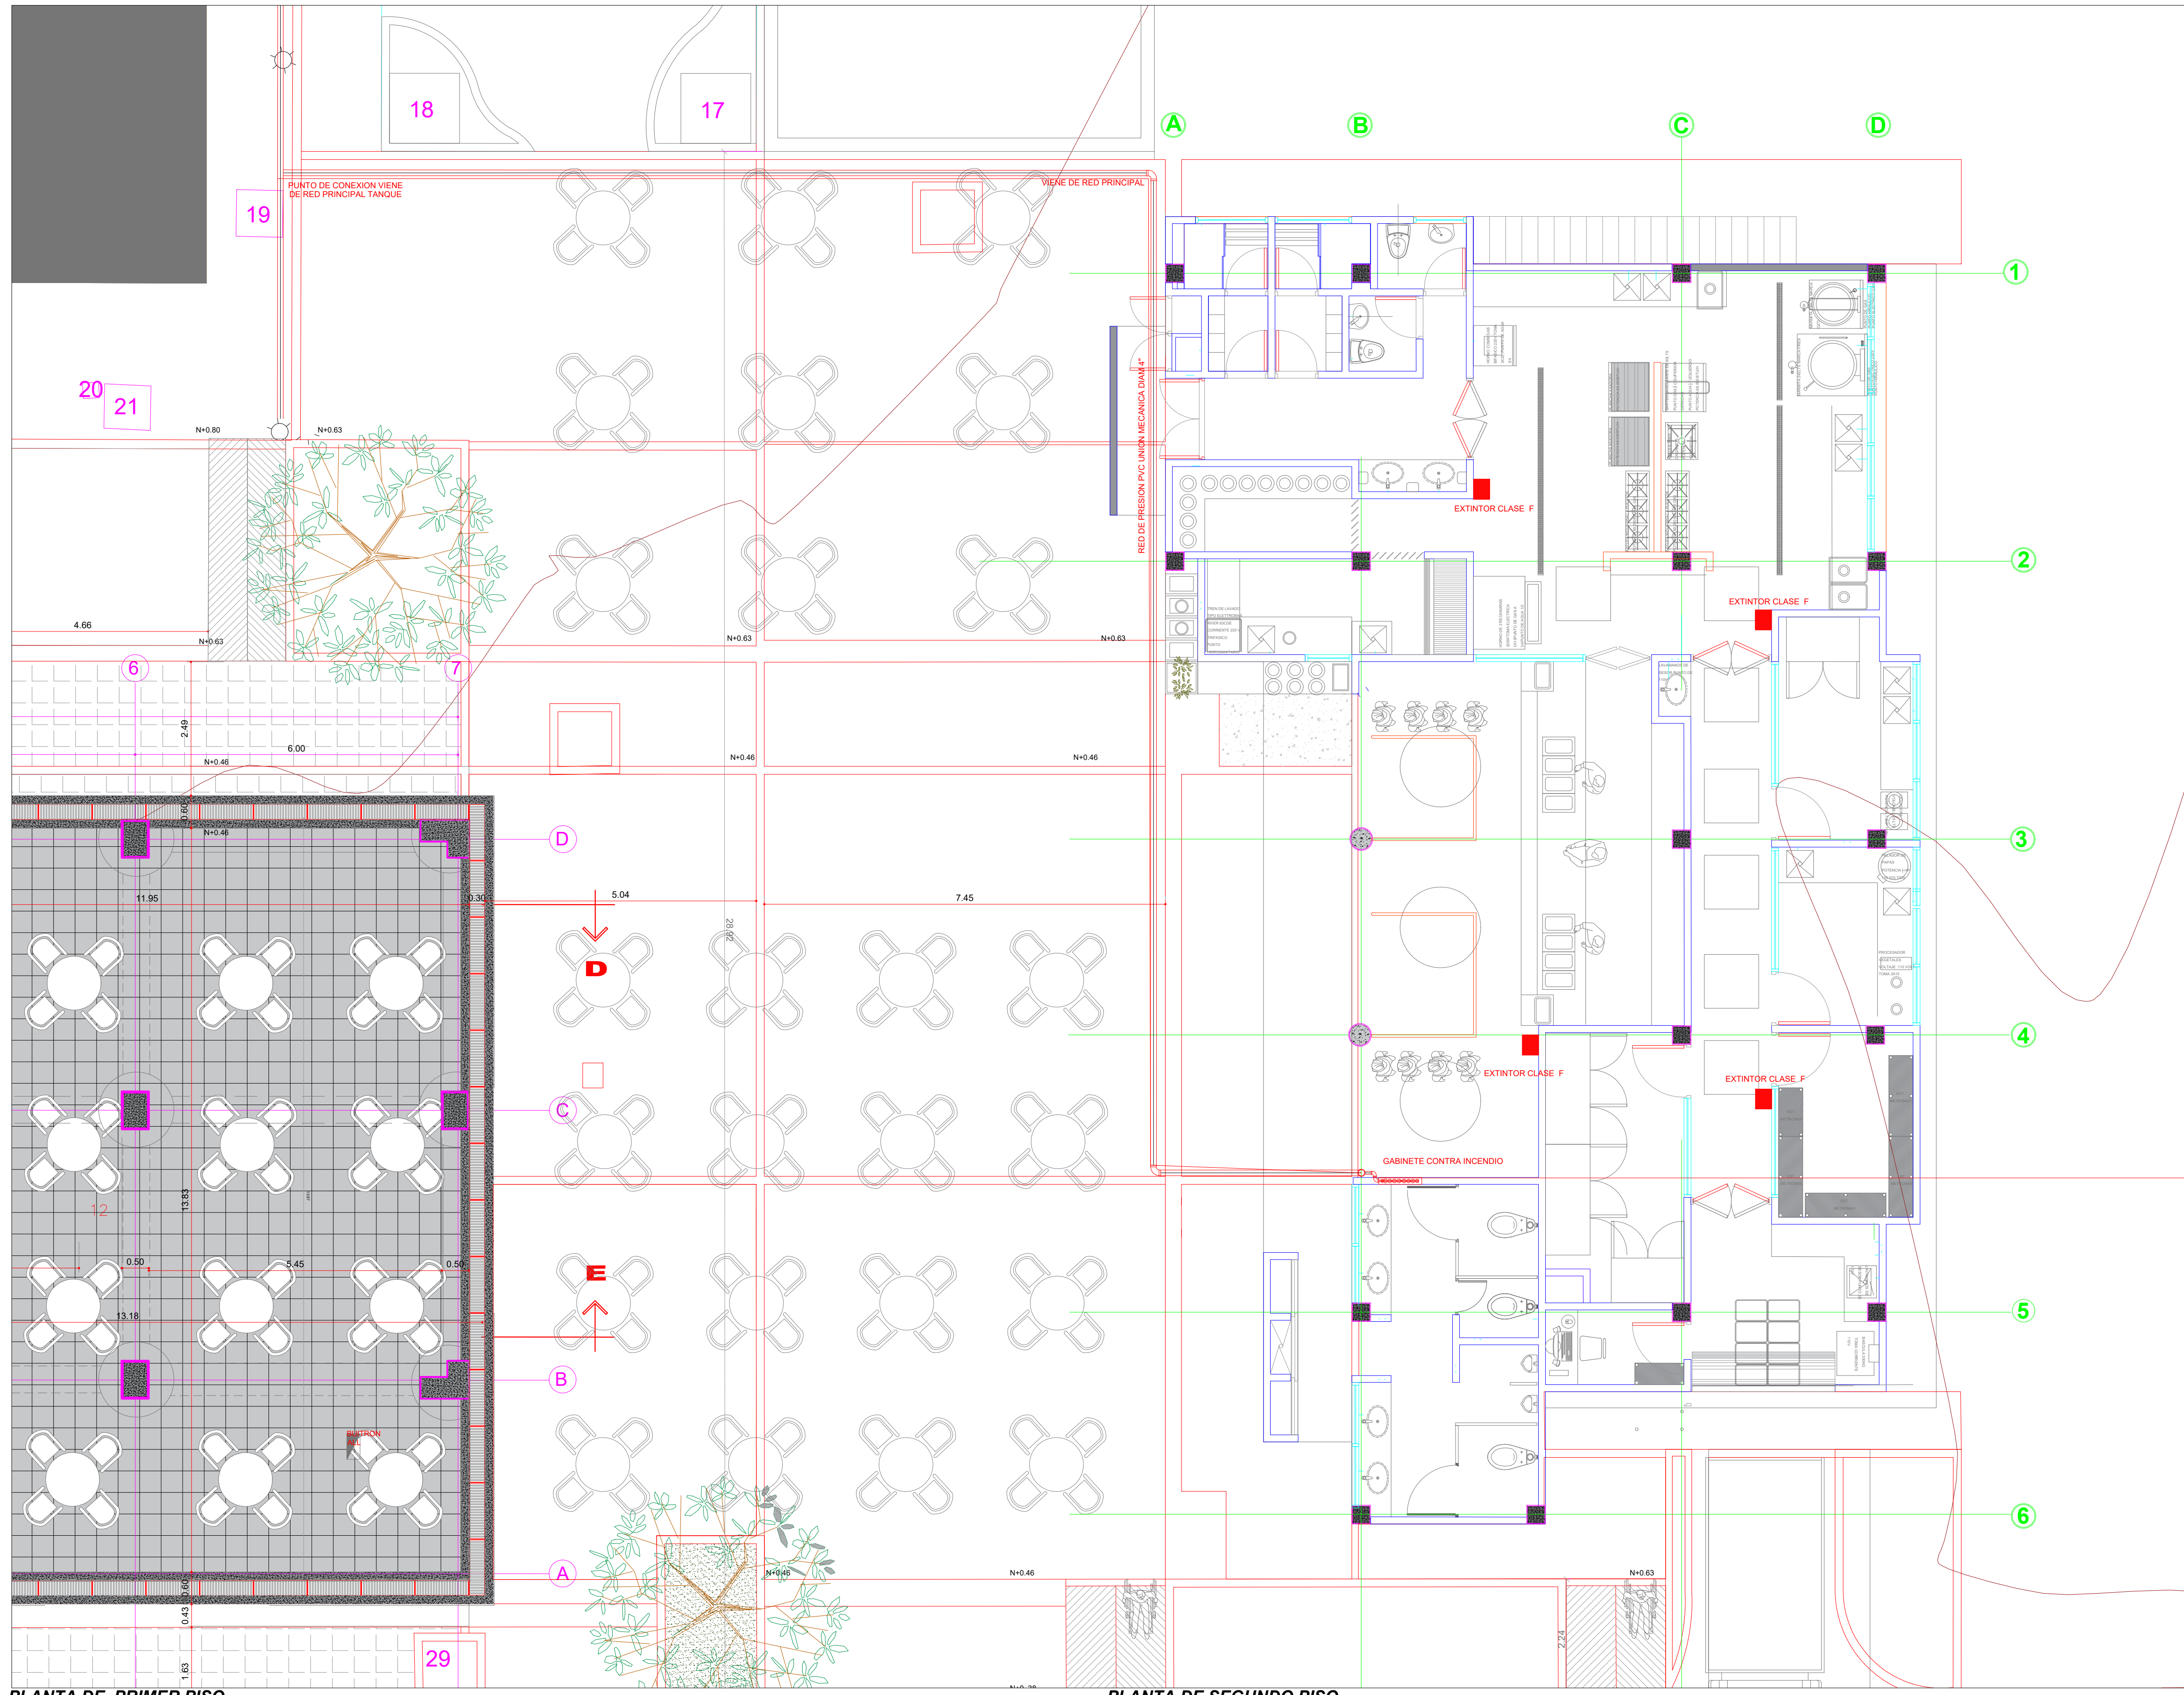

PLANTA DE PRIMER PISO

PLANTA DE SEGUNDO PISO