

PROYECTO
BPUN 541

CONSTRUCCION DEL CENTRO DE
PRODUCCION DE ALIMENTOS
SEDE PALMIRA

PLAN GLOBAL DE DESARROLLO 2019-2021

CARRERA 32 No. 12-00 - CHAPINERO
PALMIRA - VALLE DEL CAUCA

DIRECTOR:
VICTOR MANUEL DIAZ CARRERO

COORDINADORA:
RUTH AMPARO ALEY GELPUD

DISEÑOS Y HIDRAULICOS
SANITARIOS

COORDINADOR DE DISEÑO

RUTH AMPARO ALEY GELPUD
ARQUITECTO
M.P. A161922011-31997564

DISEÑO ING. SANITARIO

Diego Cadena de la Cruz

ING DIEGO CADENA DE LA CRUZ
M.P. 7623765449 VLL.

CONTRATISTA

ACA INGENIERIA

ORDEN:
OCO No.07 - 5001

CONTIENE:

- **HIDRAULICA**
- **PLANTA DE PRIMER PISO**

- **PLANTA DE HIDRAULICA**
- **SEGUNDO PISO**
-

OBSERVACIONES:


ESCALA:
1:75

FECHA:
21 DE ENERO 2021


PLANO No. DE 5
HSRI- 02

NOMBRE DEL ARCHIVO:
PLANS HSRI-02

DIRECCION DE ORDENAMIENTO Y DESARROLLO FÍSICO - UNIVERSIDAD NACIONAL DE COLOMBIA
SEDE PALMIRA - VALLE DEL CAUCA - VALLE DEL CAUCA - VALLE DEL CAUCA

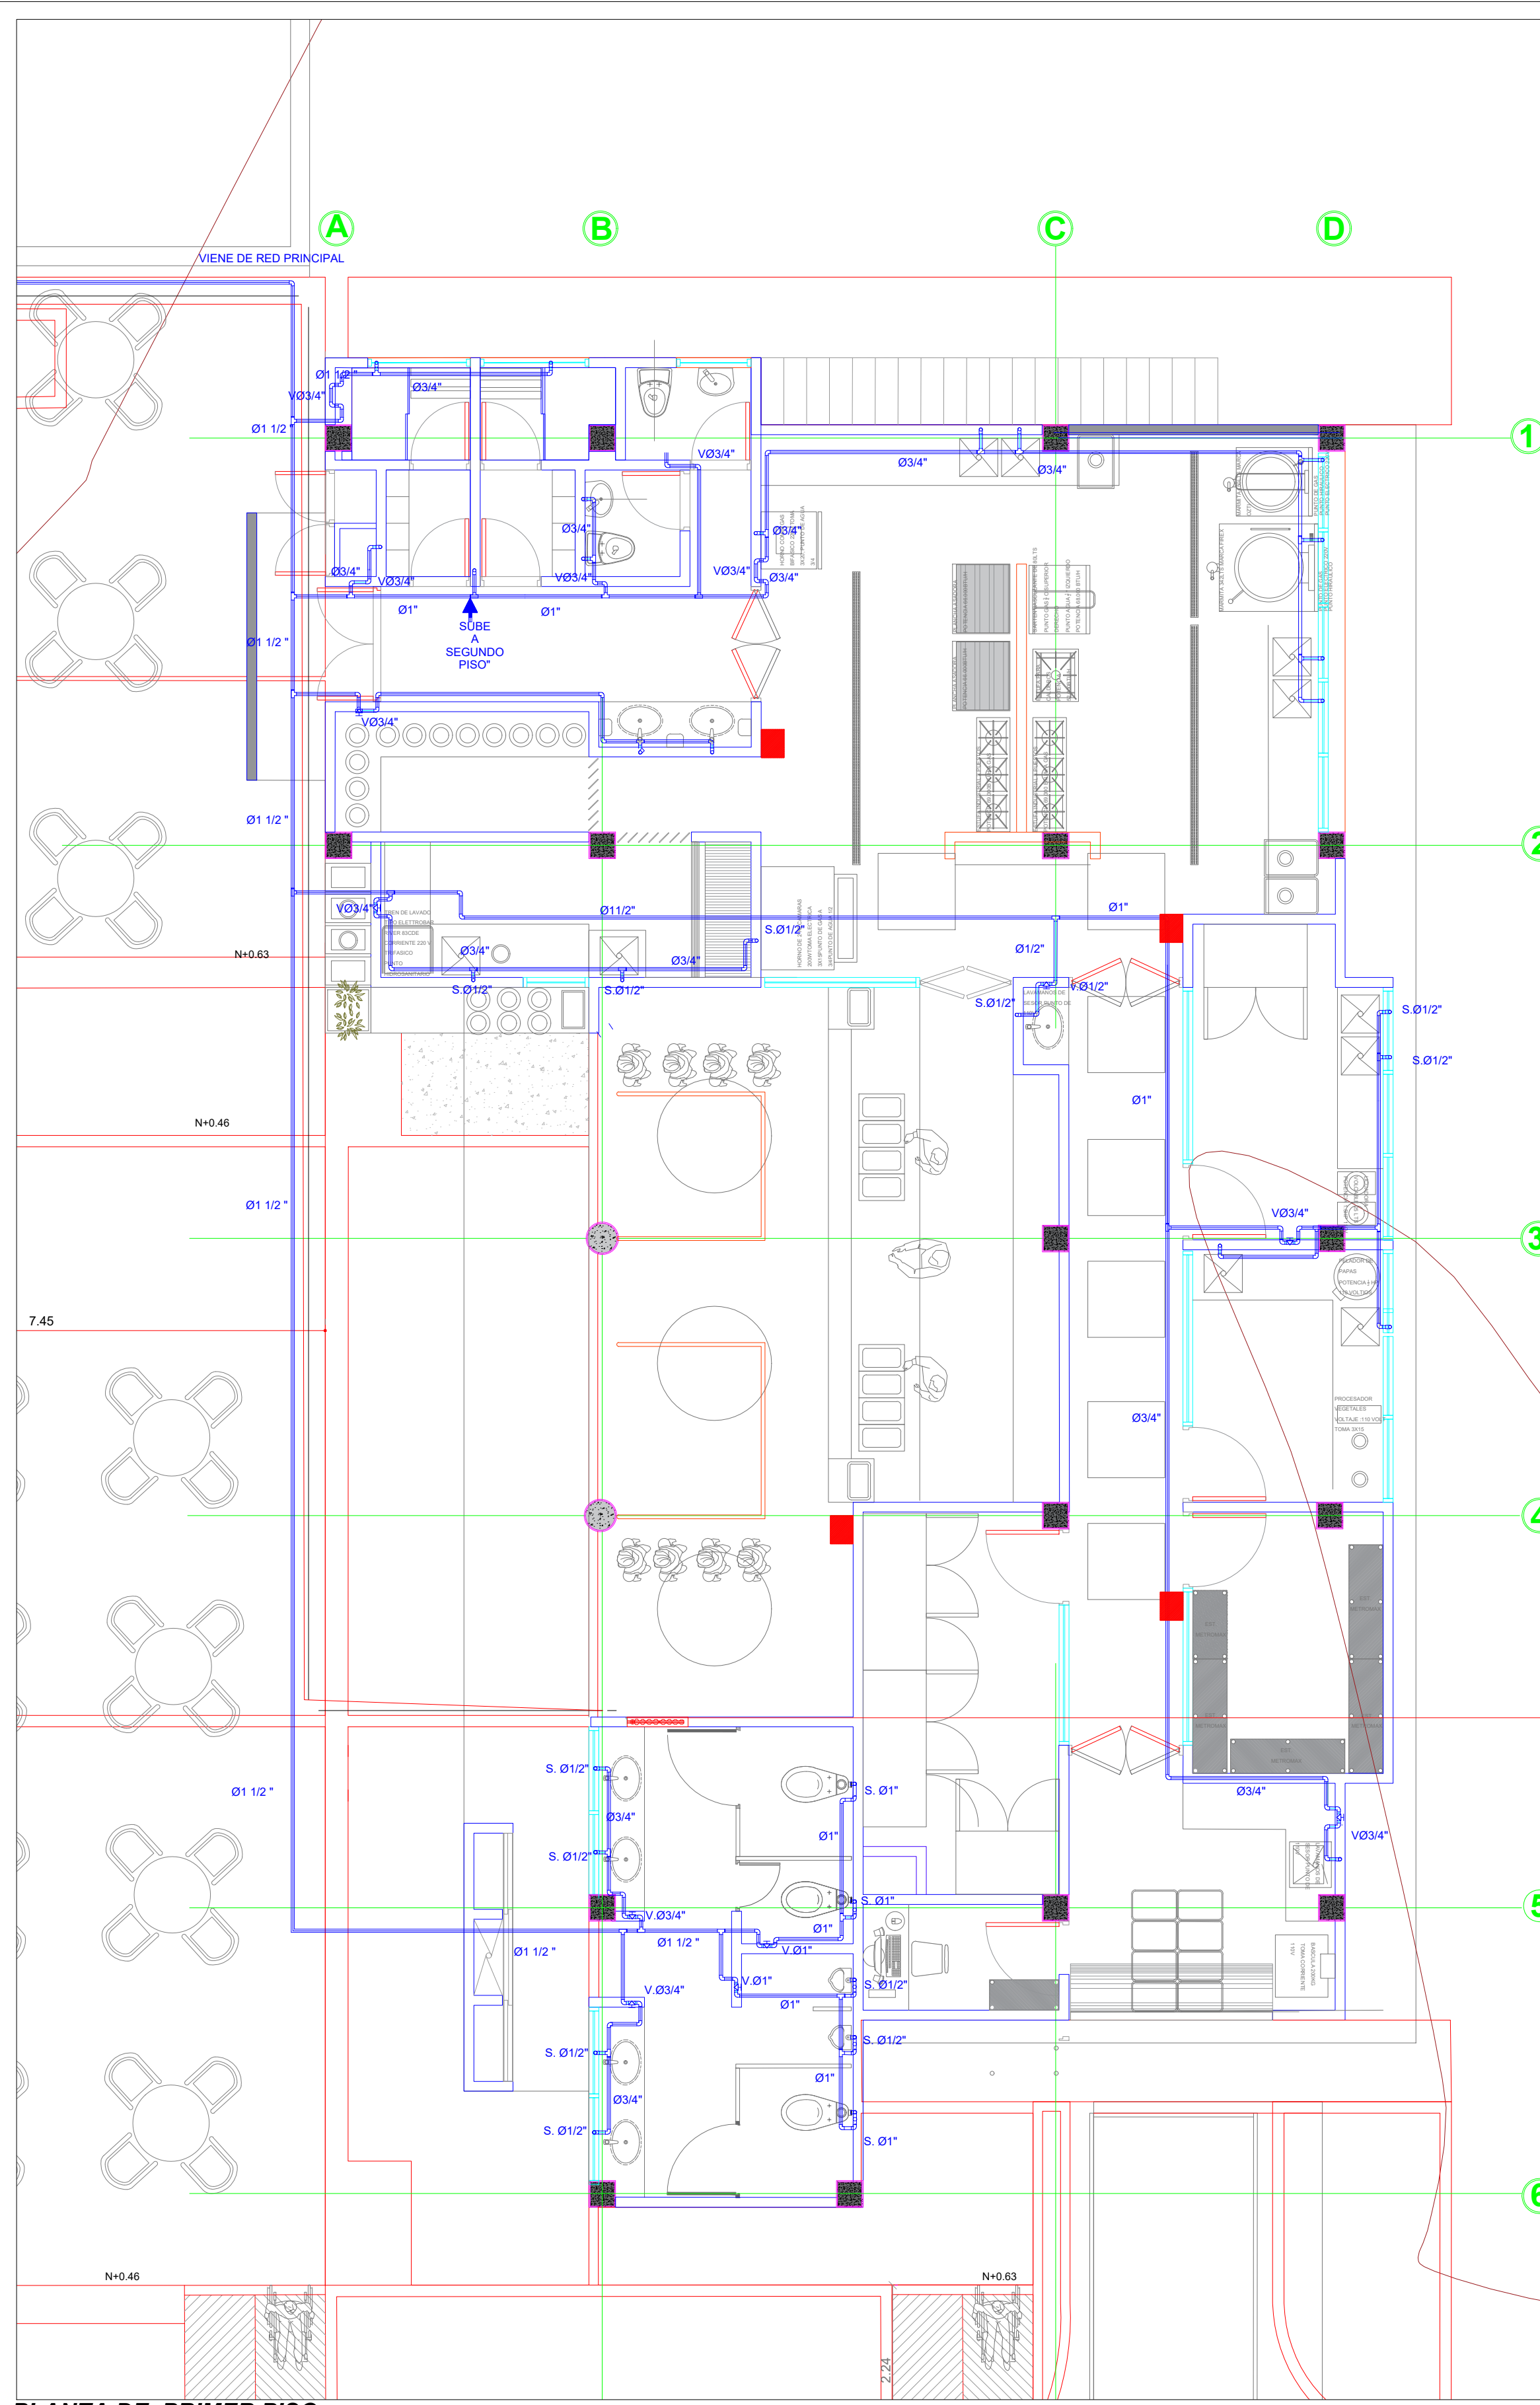

PLANTA DE PRIMER PISO

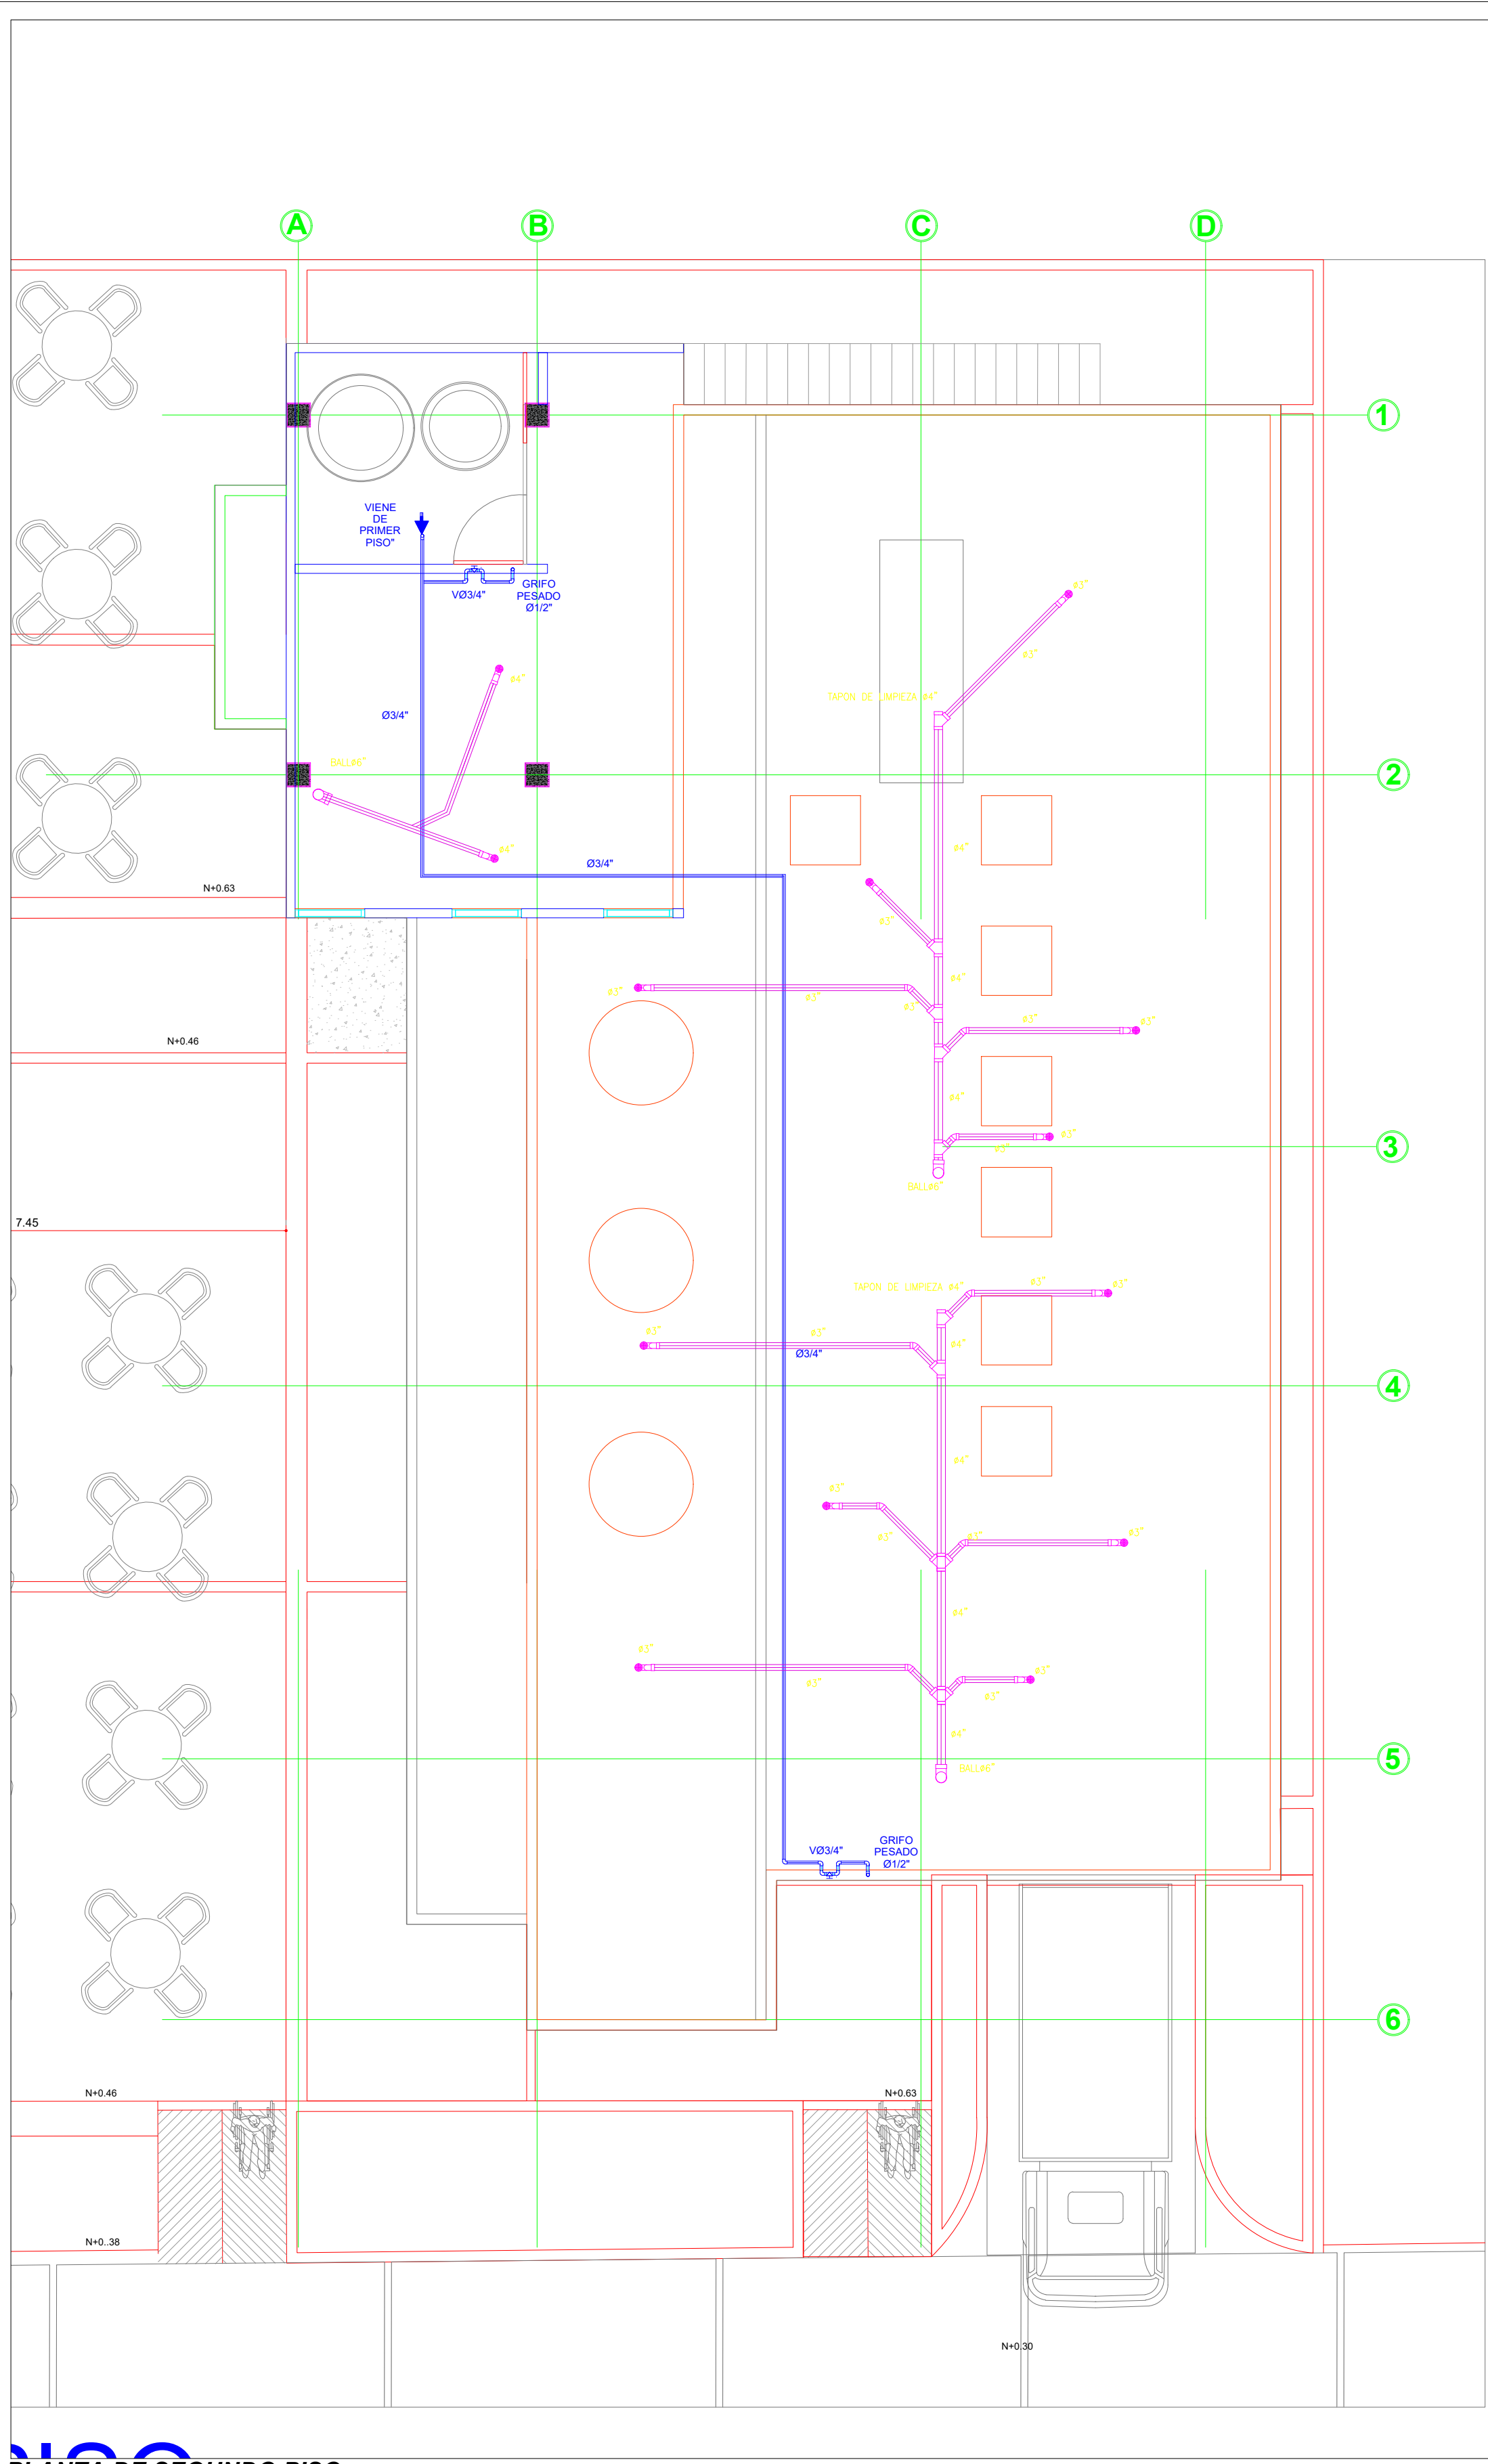

PLANTA DE SEGUNDO PISO